


# Схема размещения торговых мест на ярмарке ГРЯ-27 по ул. Декабристов, 104 действует с 15.08.2023






УТВЕРЖДАЮ  
И. о. генерального директора  
МУП г. Омска «Муниципальные рынки»

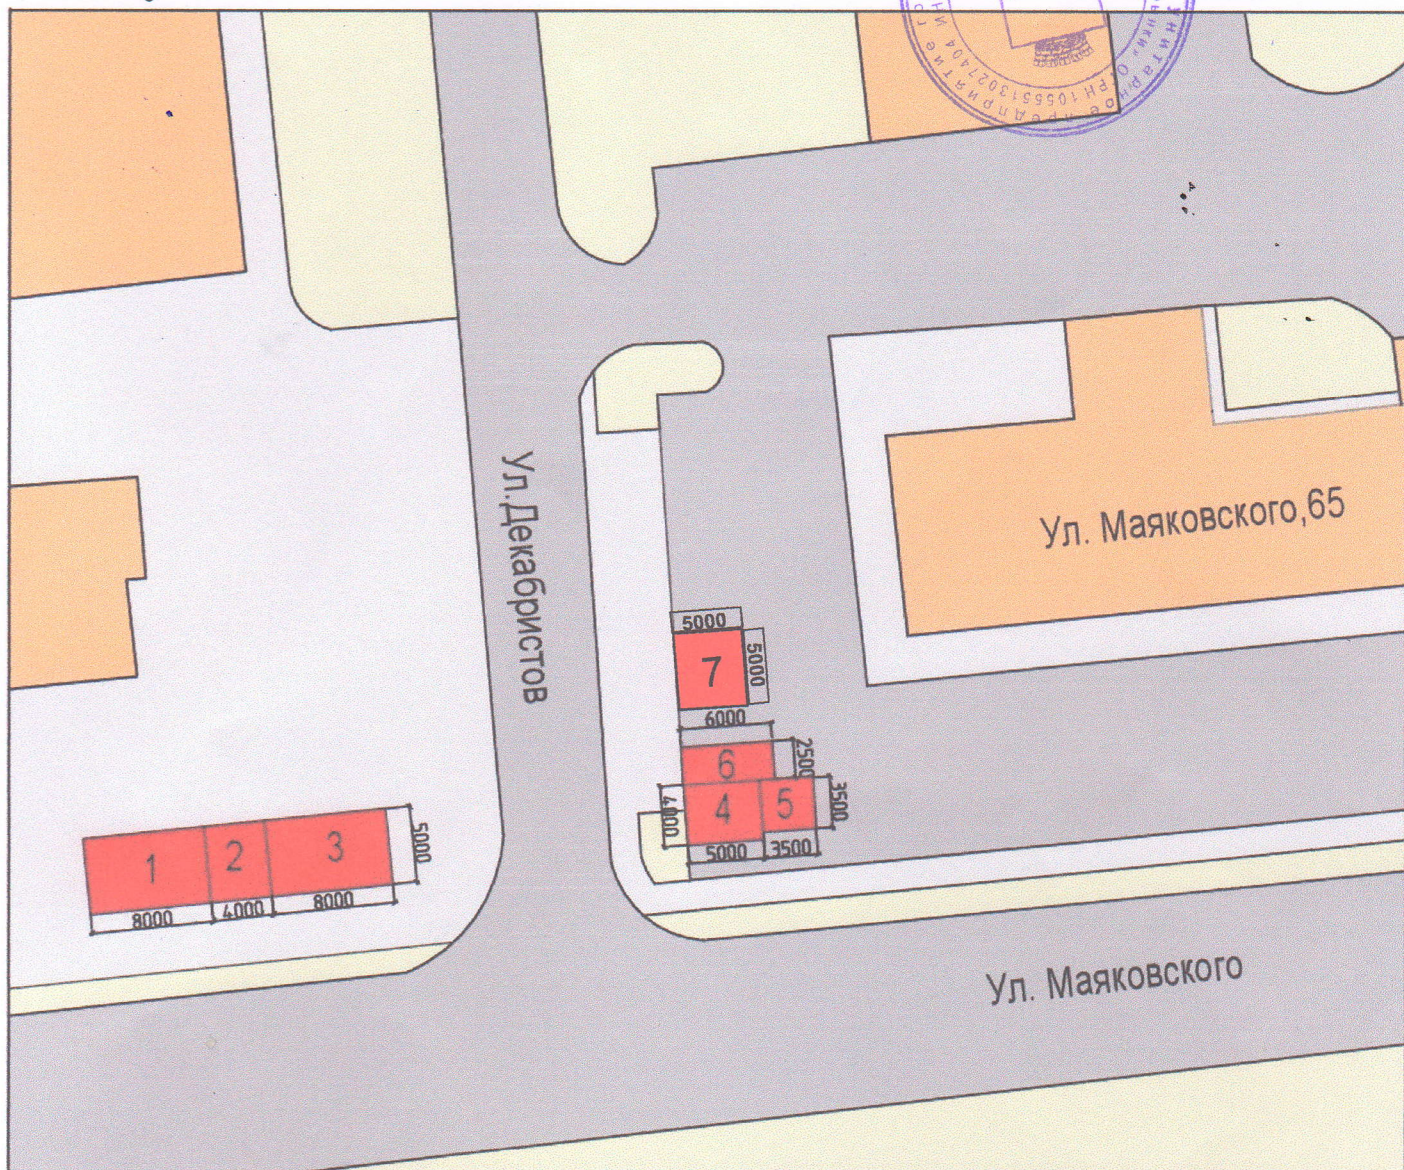

Т. В. Шульц  
2023 года



## УСЛОВНЫЕ ОБОЗНАЧЕНИЯ

- |   |   |
|---|---|
|  - озеленение, грунт |  - объект капитального строительства |
|  - тротуар           |  - ярмарочные торговые места         |
|  - проезжая часть    |   |