


# Схема размещения торговых мест на ярмарке ГРЯ-4 по ул. Новокирпичная, 7 действует с 23.11.2022

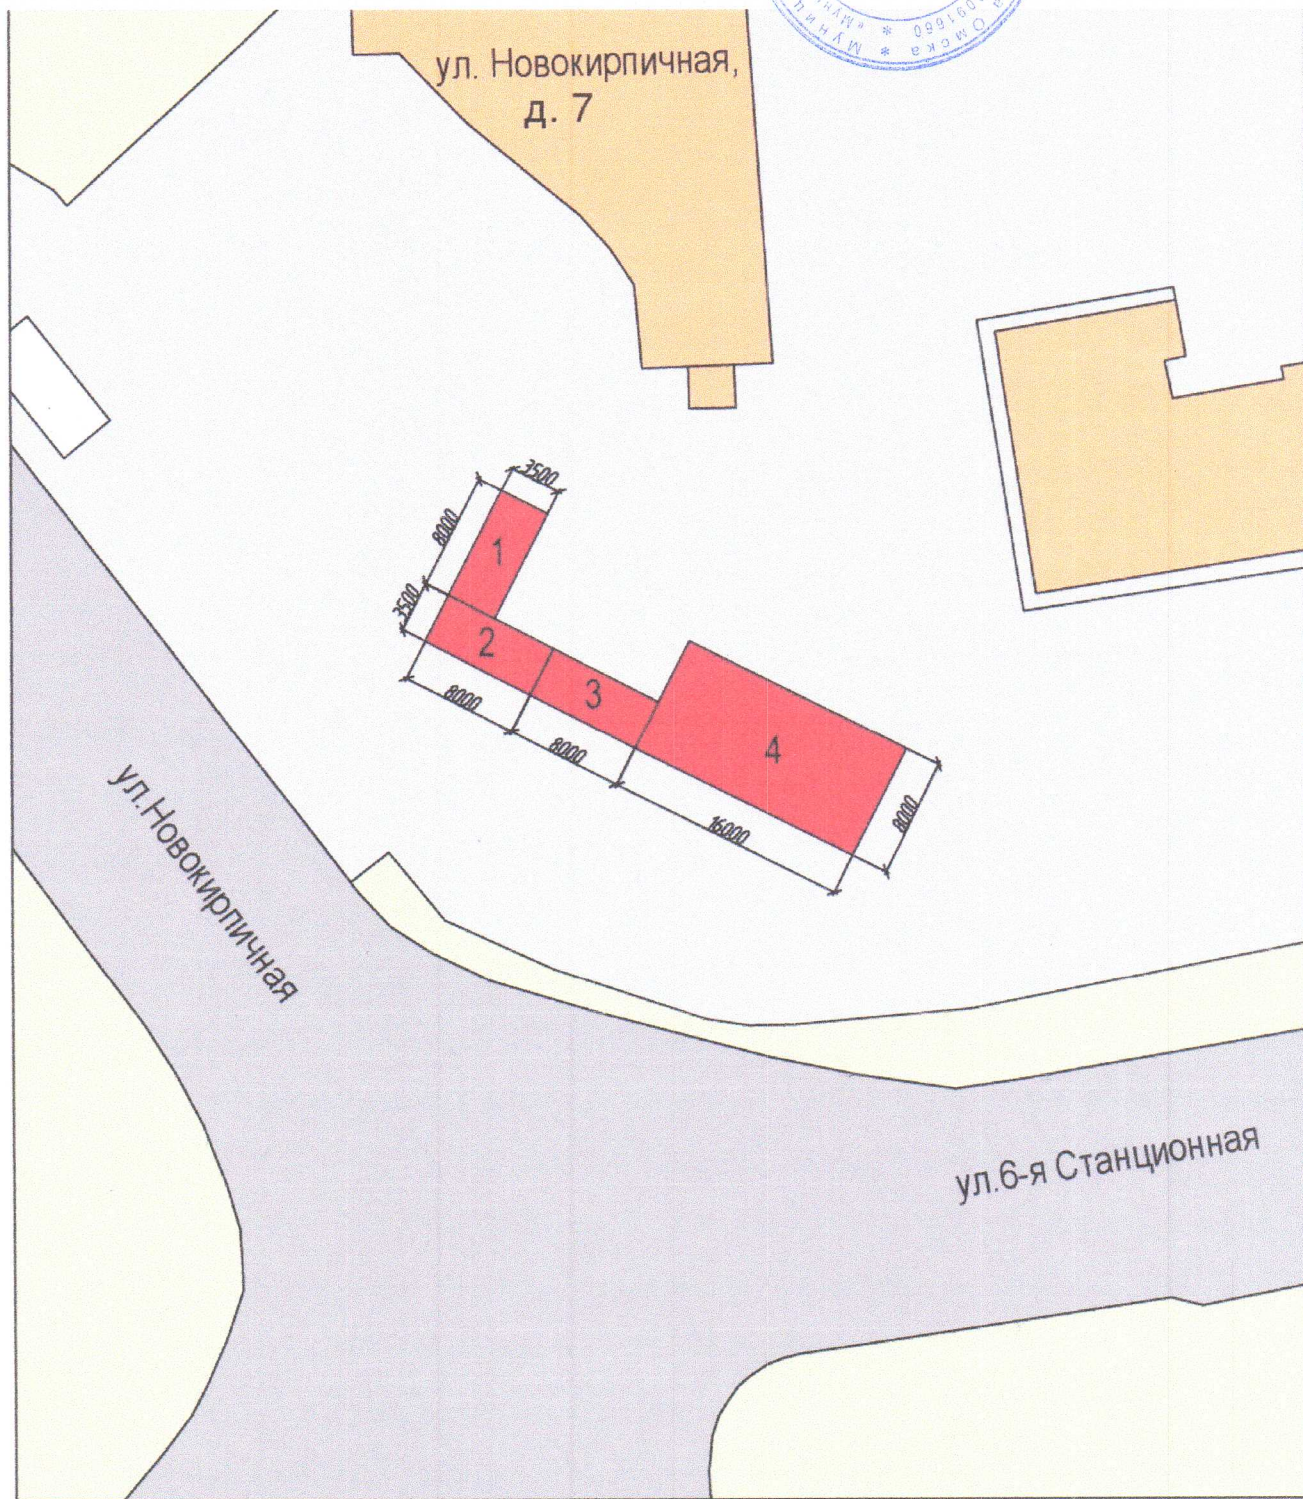




УТВЕРЖДАЮ  
Генеральный директор  
МУП г.Омска «Муниципальные рынки»



А.В. Алгазин  
2022 года



### УСЛОВНЫЕ ОБОЗНАЧЕНИЯ

- |   |   |
|---|---|
|  - озеленение, грунт |  - объект капитального строительства |
|  - тротуар           |  - ярмарочные торговые места         |
|  - проезжая часть    |   |